



Möjligt att välja mellan 50 mm, 85 mm, 130 mm, 180 mm och 260 mm som sockelprofil i dörrbladet.

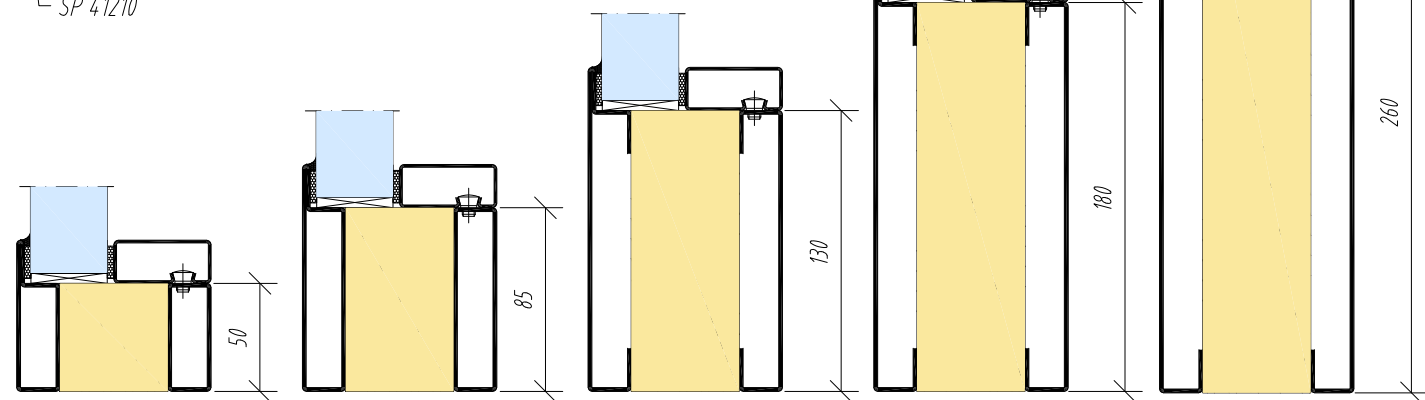

### Tröskelalternativ för rökgästtätet S<sub>200</sub>

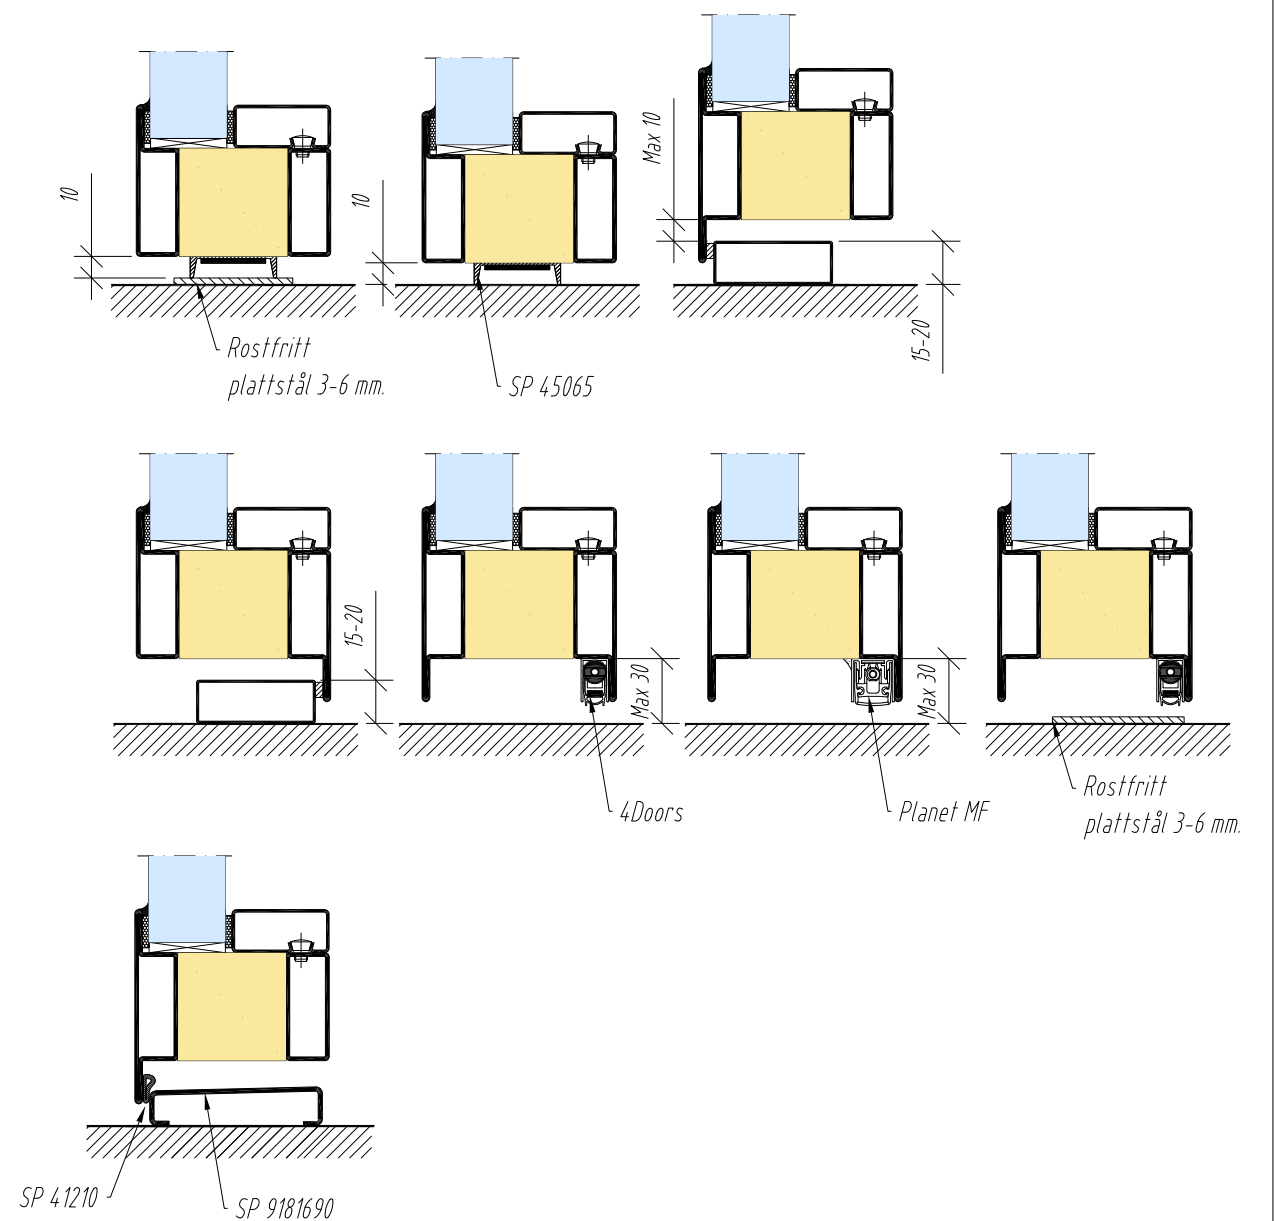

Stålprofil • 2010 Reserverat för förändring utan föregående notis	Ritad av	Kontr.	Datum	Skala	Rit.Nr.
	-	-	230503	1:3.5	3-790
			Titel SP 79000 Tröskelalternativ		