
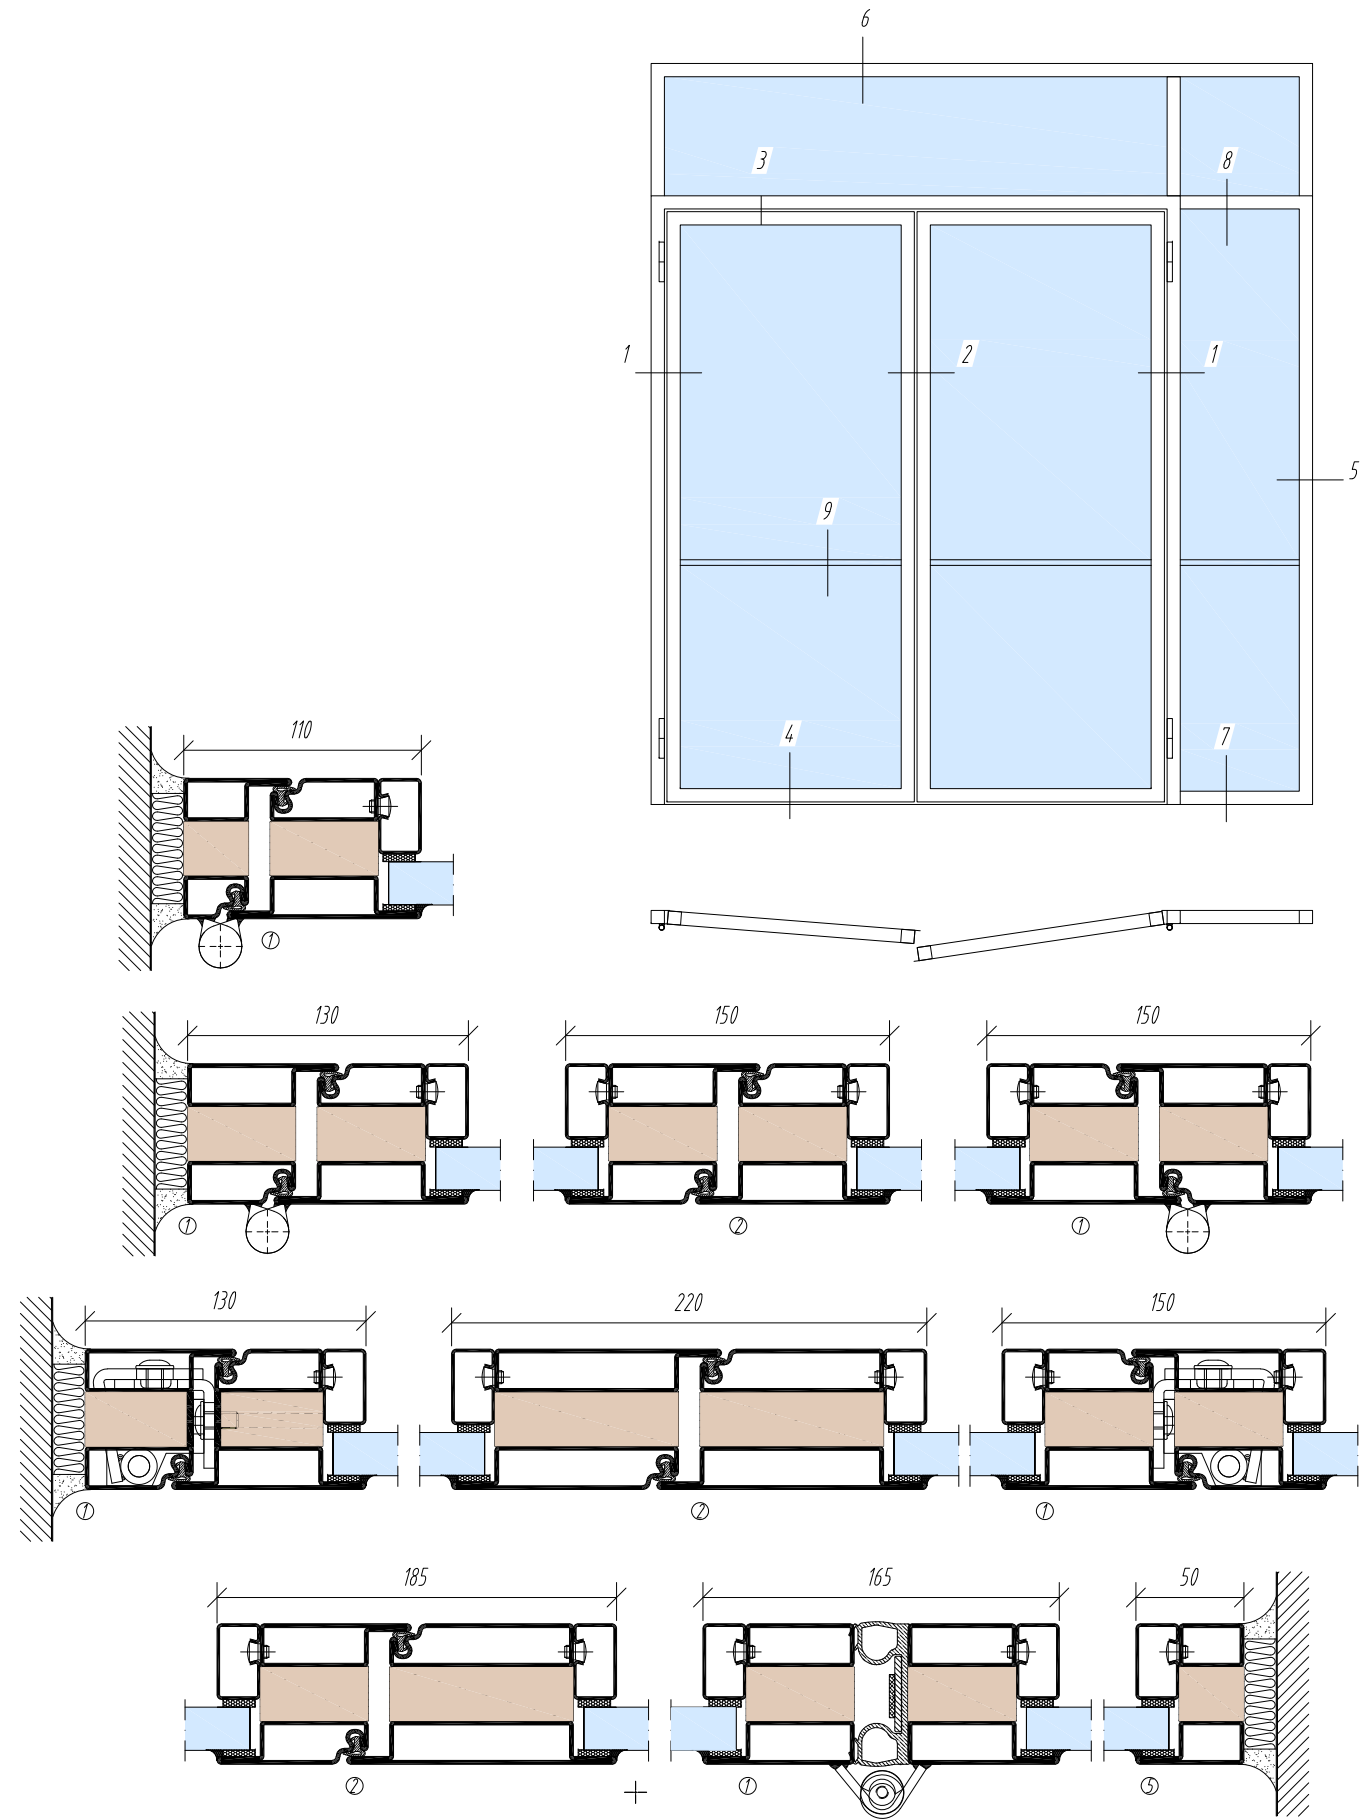


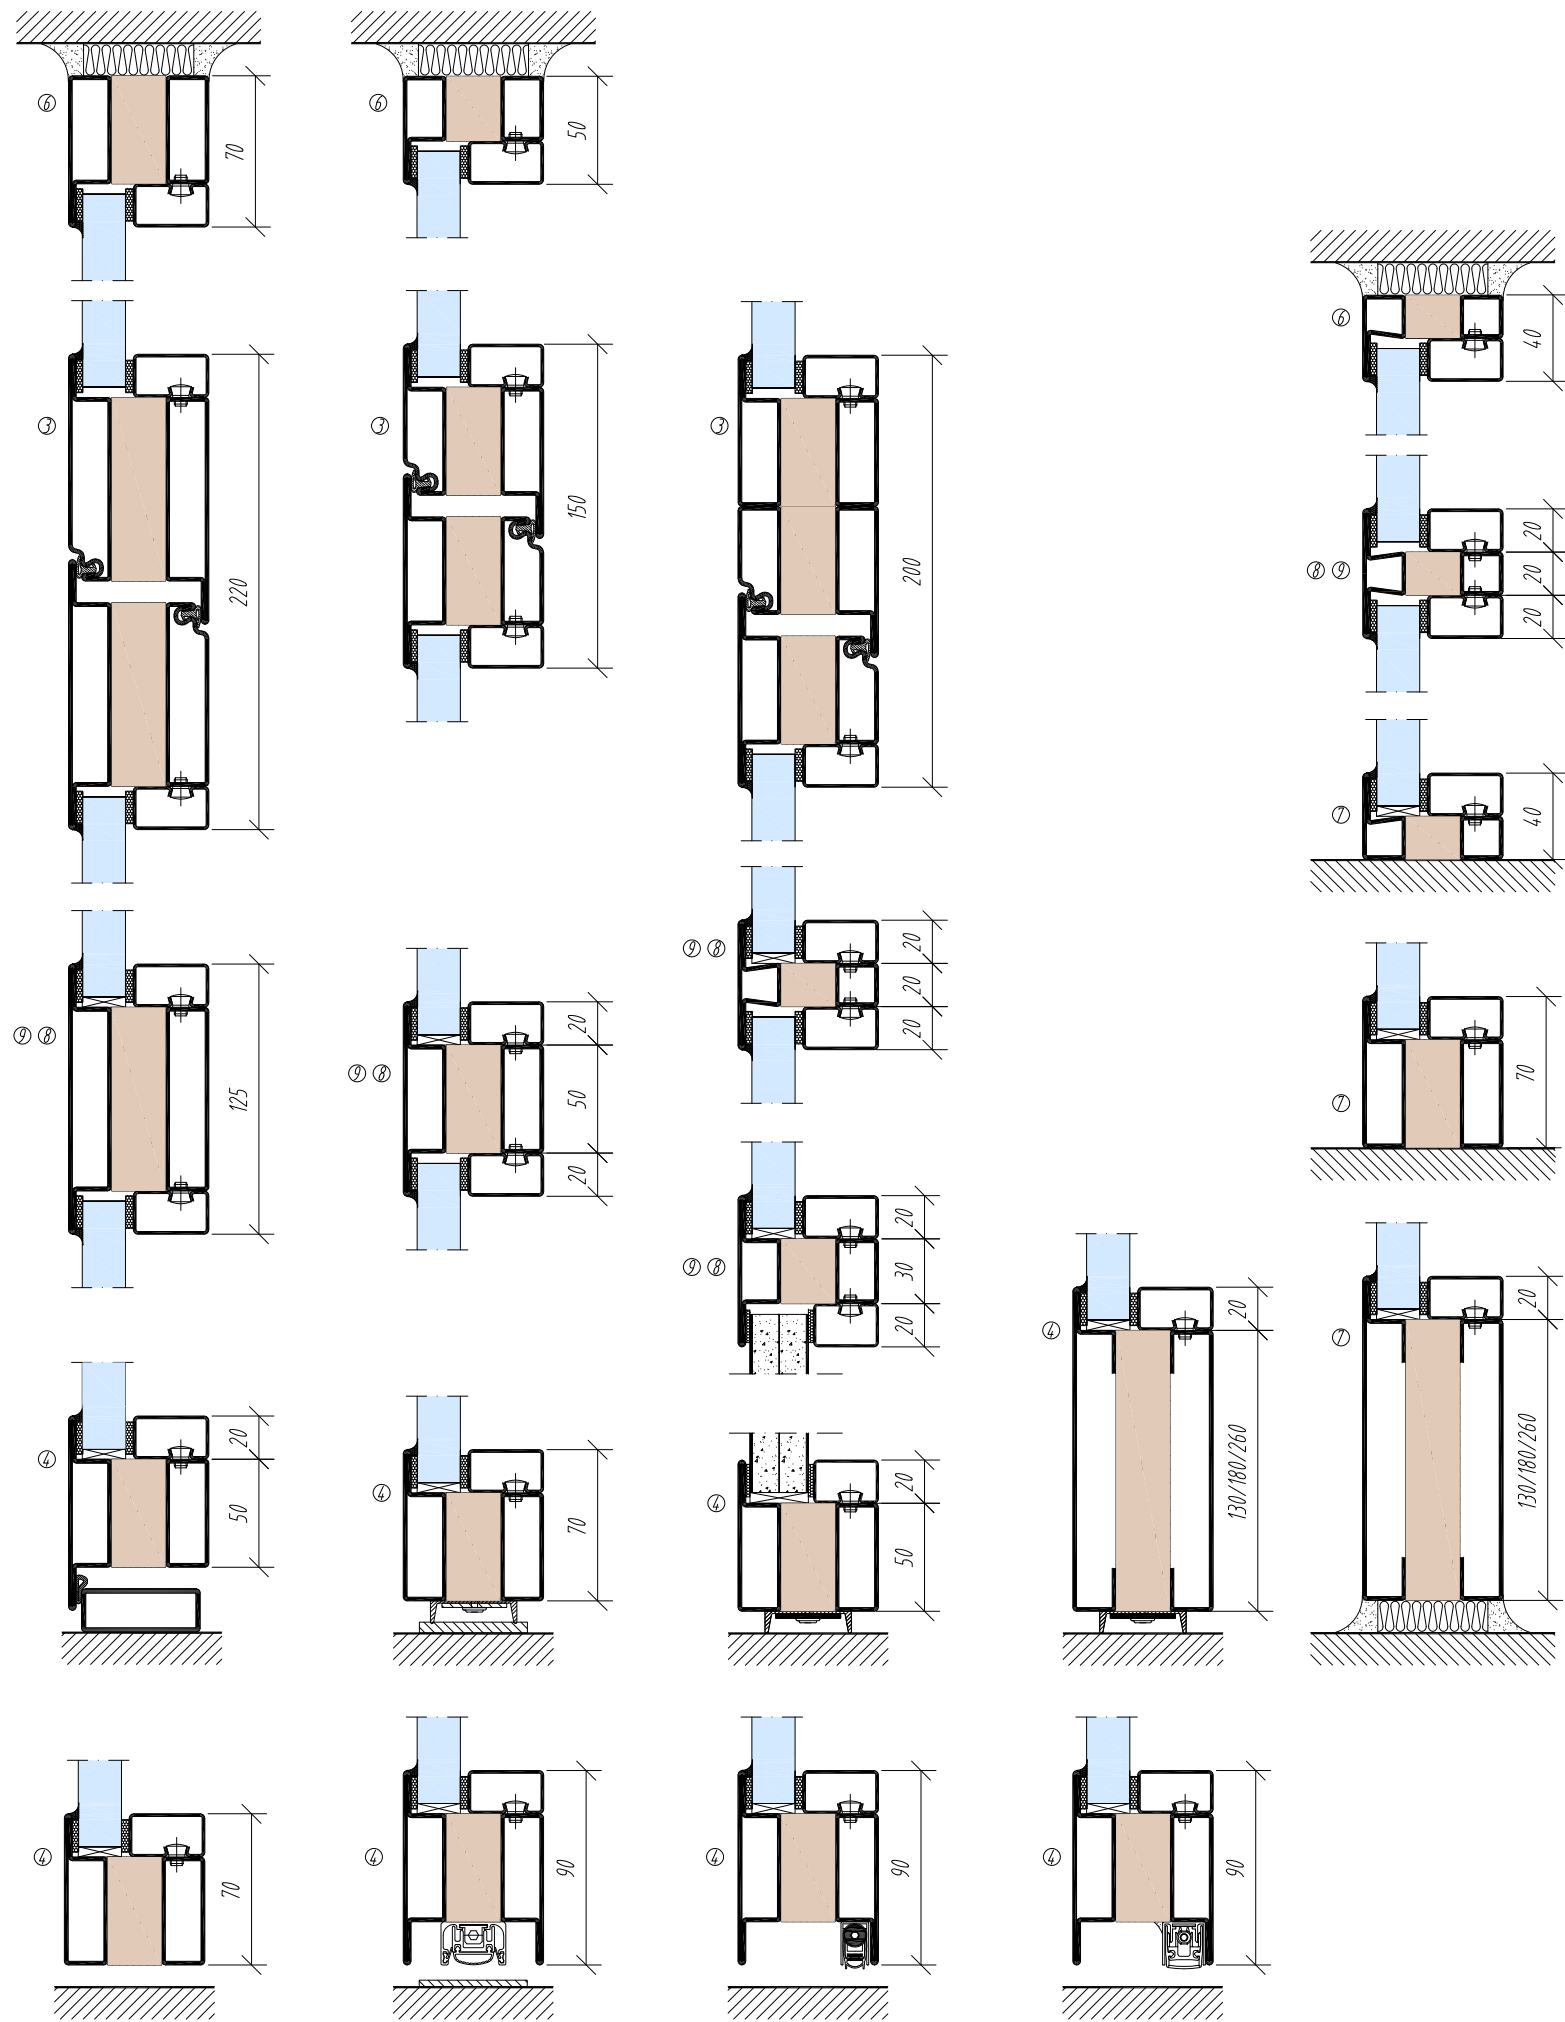

Stålsprofil • 2010 Reservat för förändringar utan föregående notis	Ritad av -	Kontr. -	Datum 221005	Skala 1:3.5	Rit.Nr. 3-565-DD-R0
 STÅLPROFIL	Titel SP 56500 / SP 56500				