


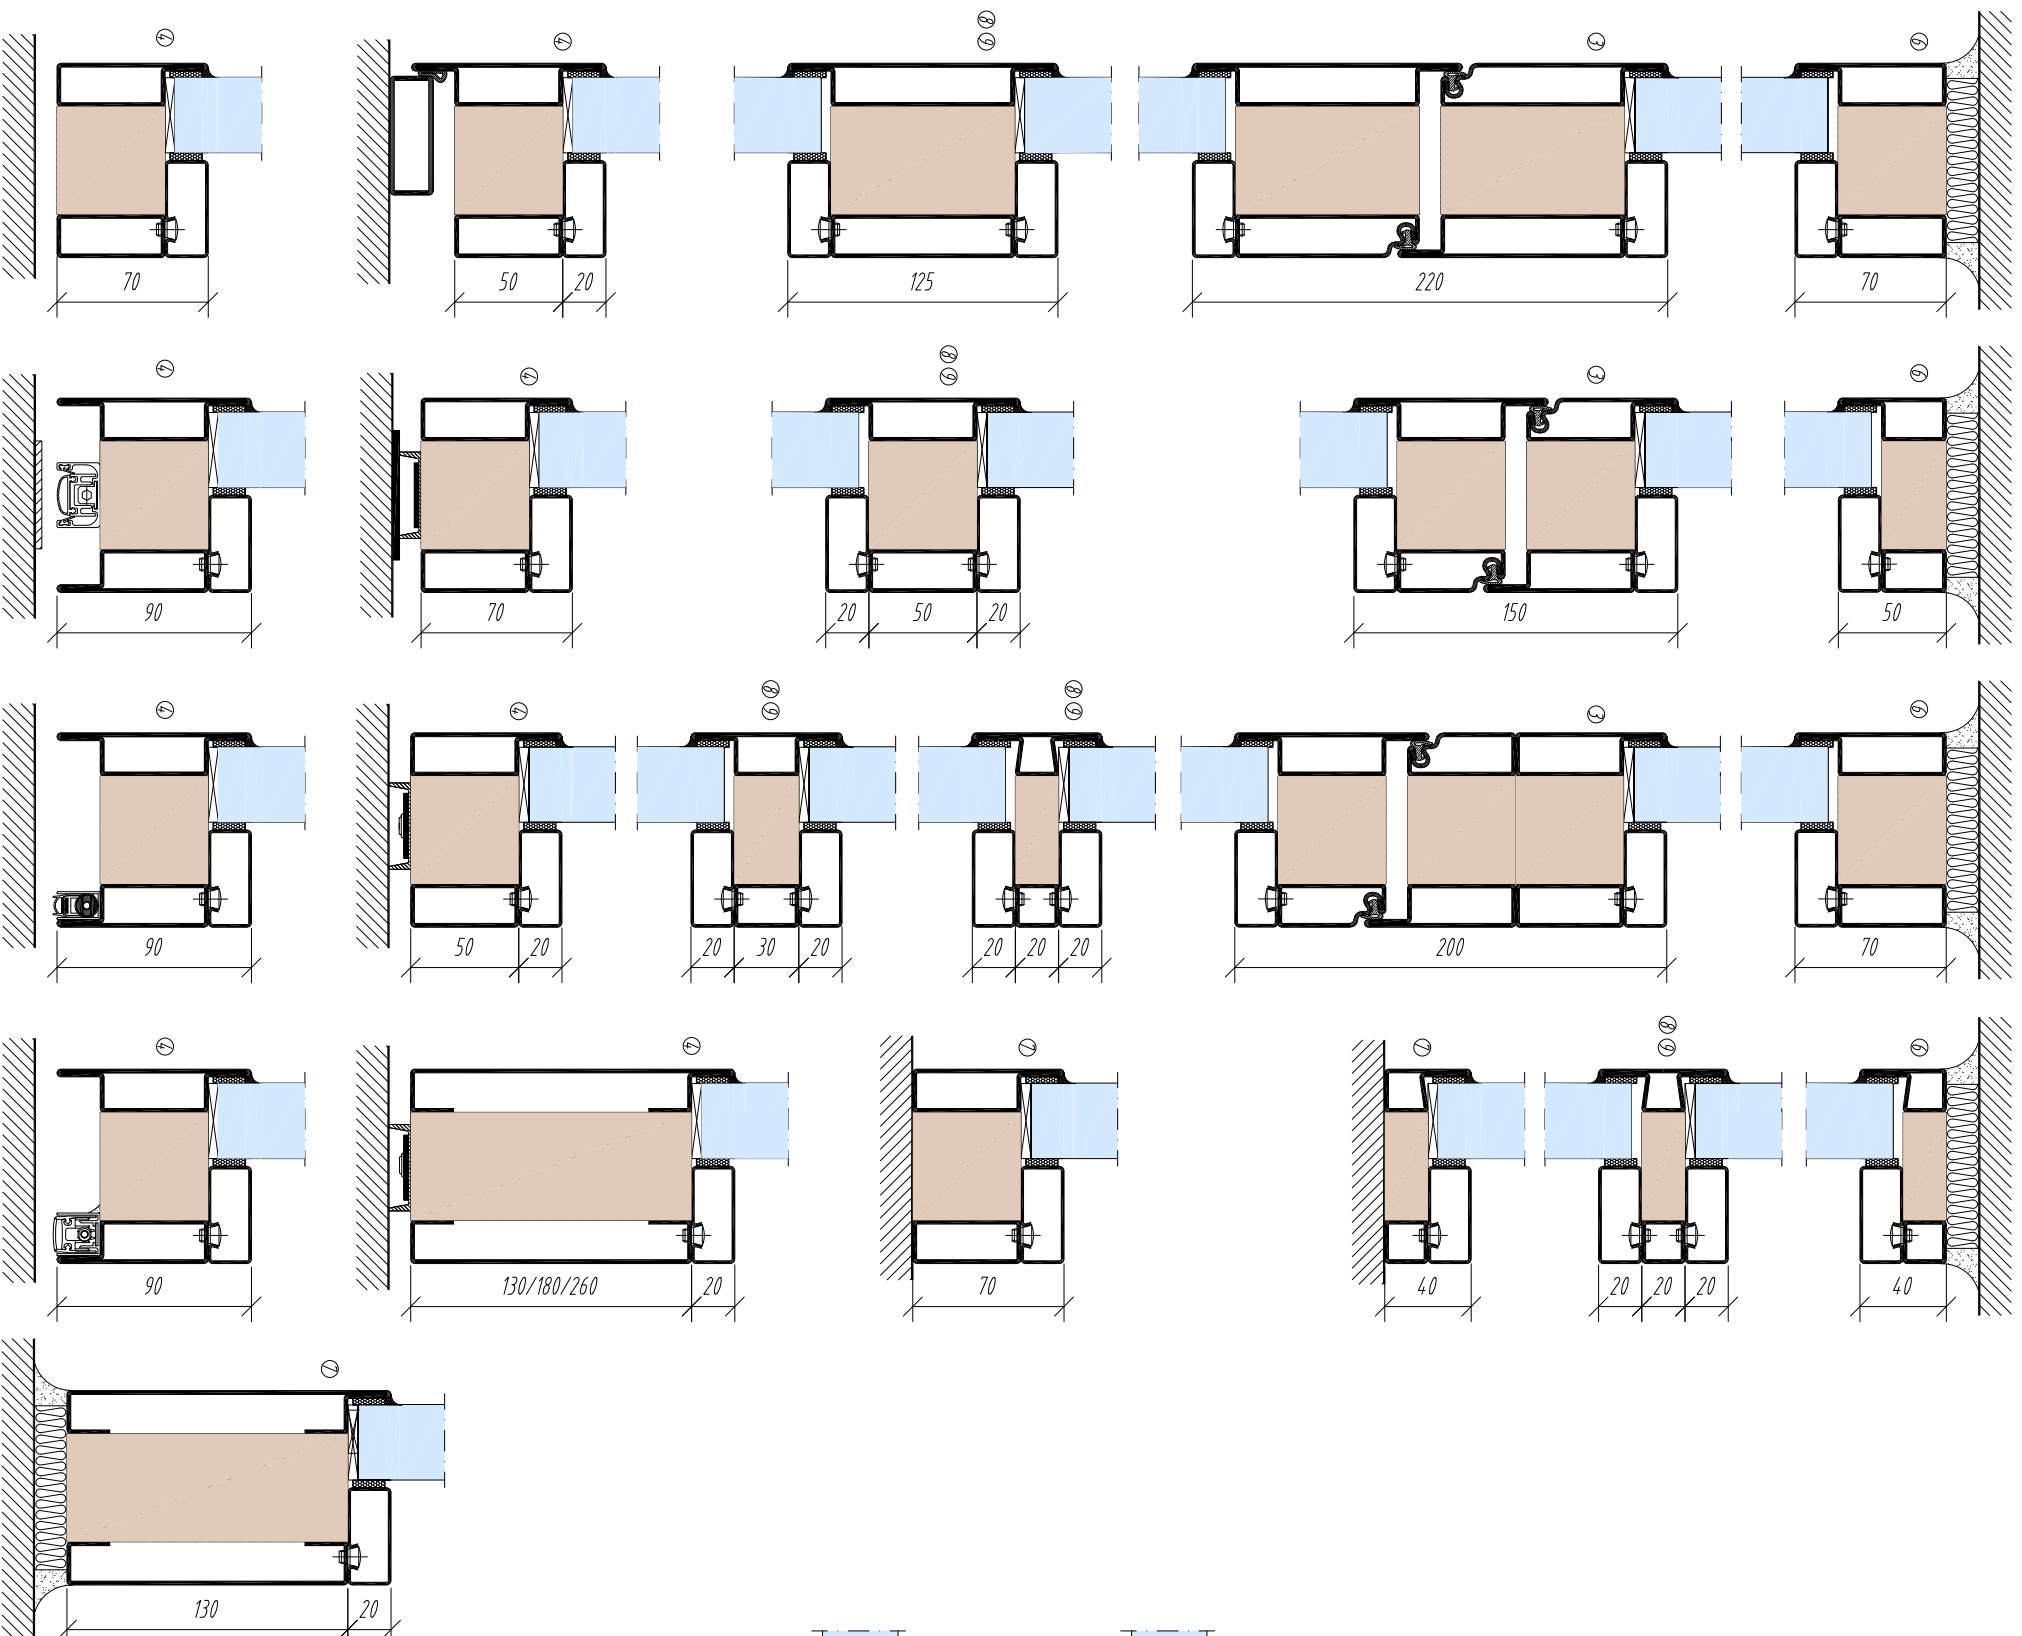

Stålprofil • 2010
Reservation för förändringar utan föregående notis



Ritad av	Kontr.	Datum	Skala	Rit.Nr.
—	—	221005	1:3.5	3-590-DD-LR0

Titel SP 59000 / SP 59000

