



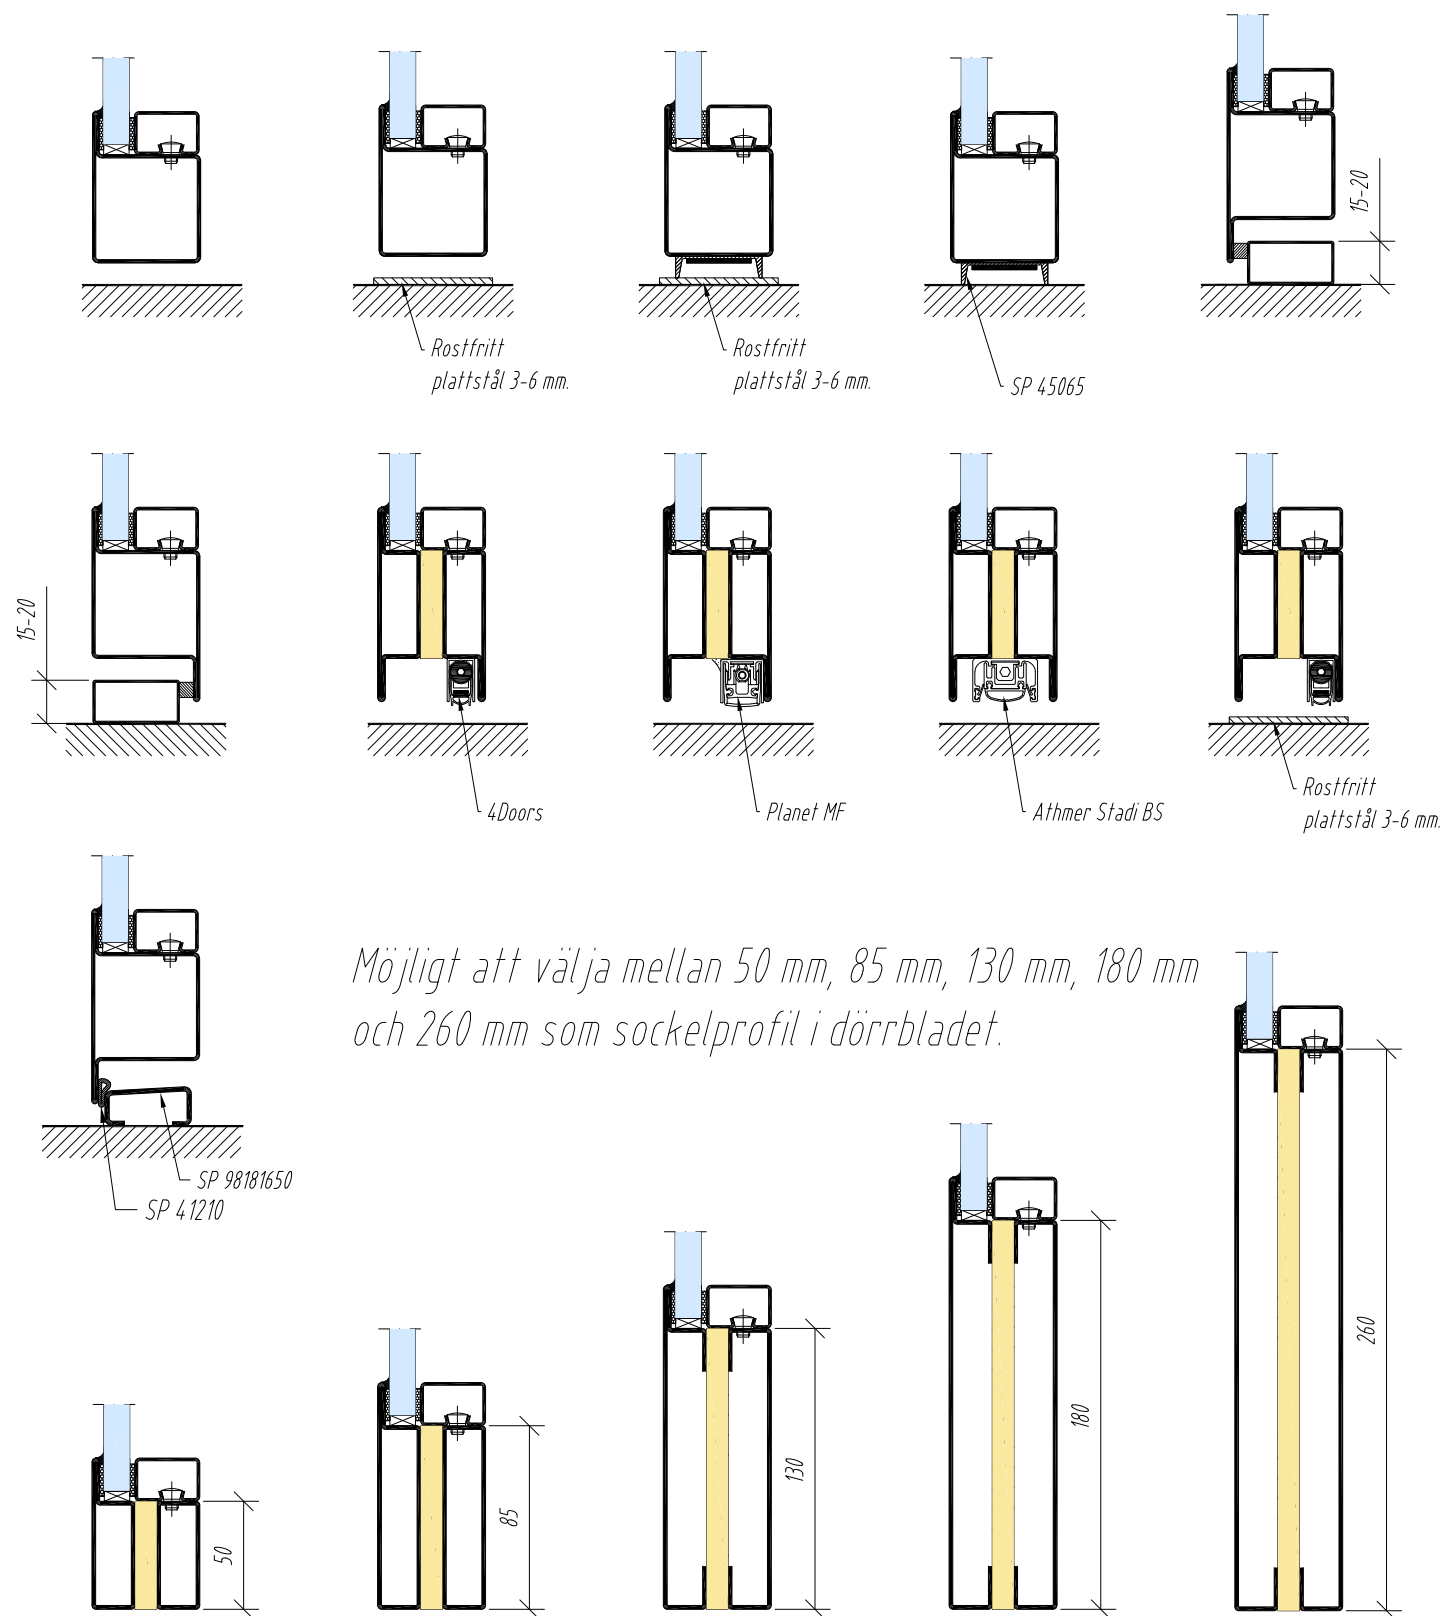

Möjligt att välja mellan 50 mm, 85 mm, 130 mm, 180 mm och 260 mm som sockelprofil i dörrbladet.

Tröskelalternativ för rökastäthet S₂₀₀

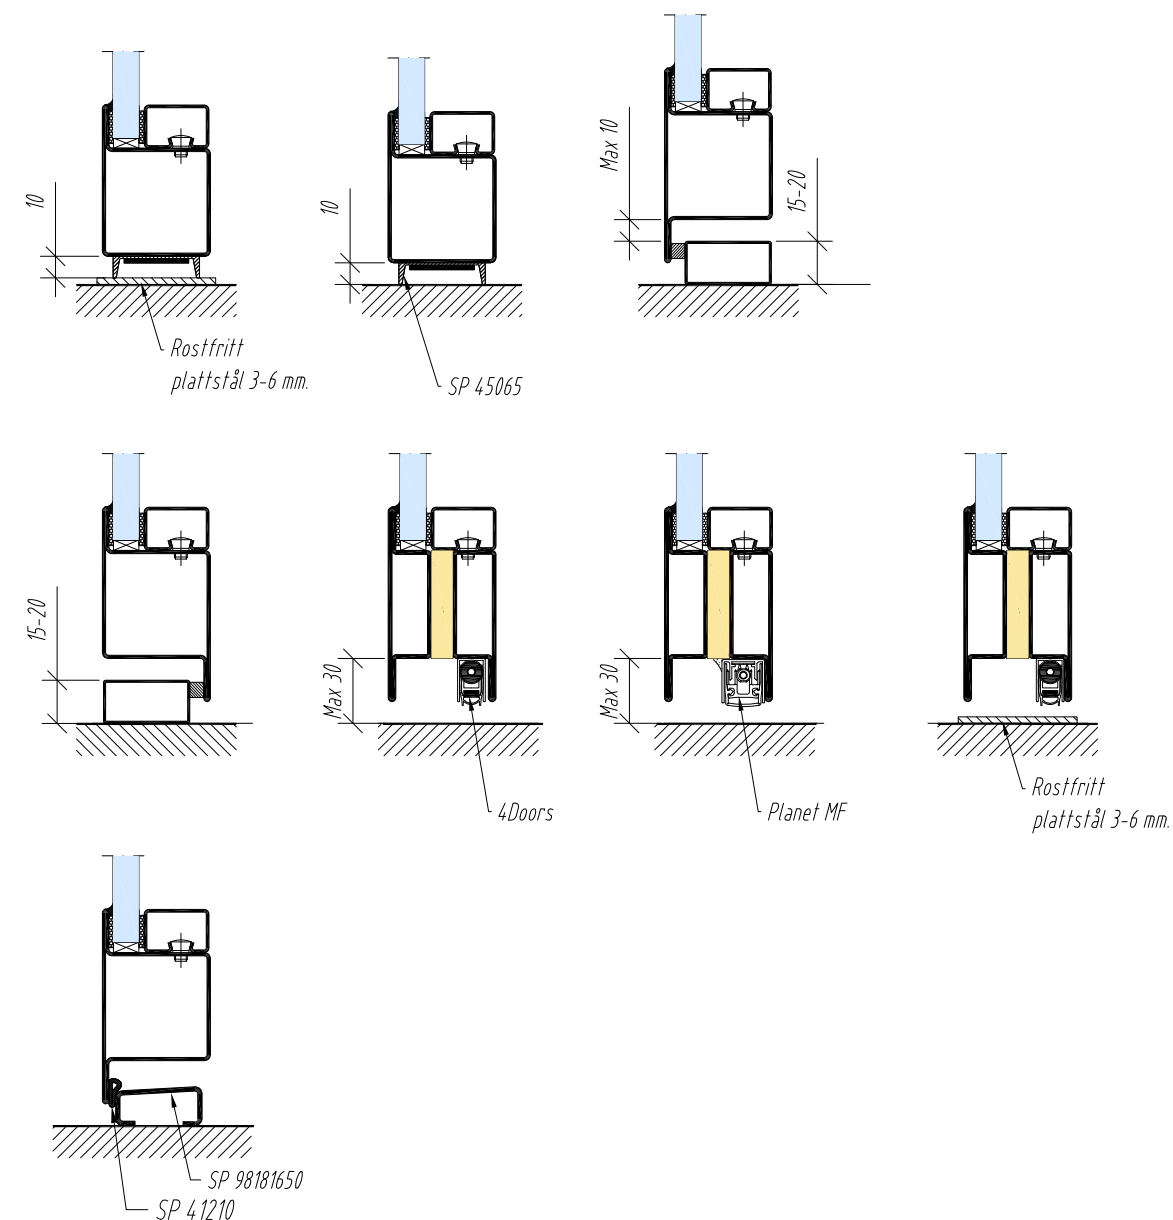

Stålprofil • 2010
Reservat för förändringar utan föregående notis

Ritad av —	Kontr. —	Datum 221005	Skala 1:3.5	Rit.Nr. 3-350
		Titel SP 35000 Tröskelalternativ		