



*Threshold options*

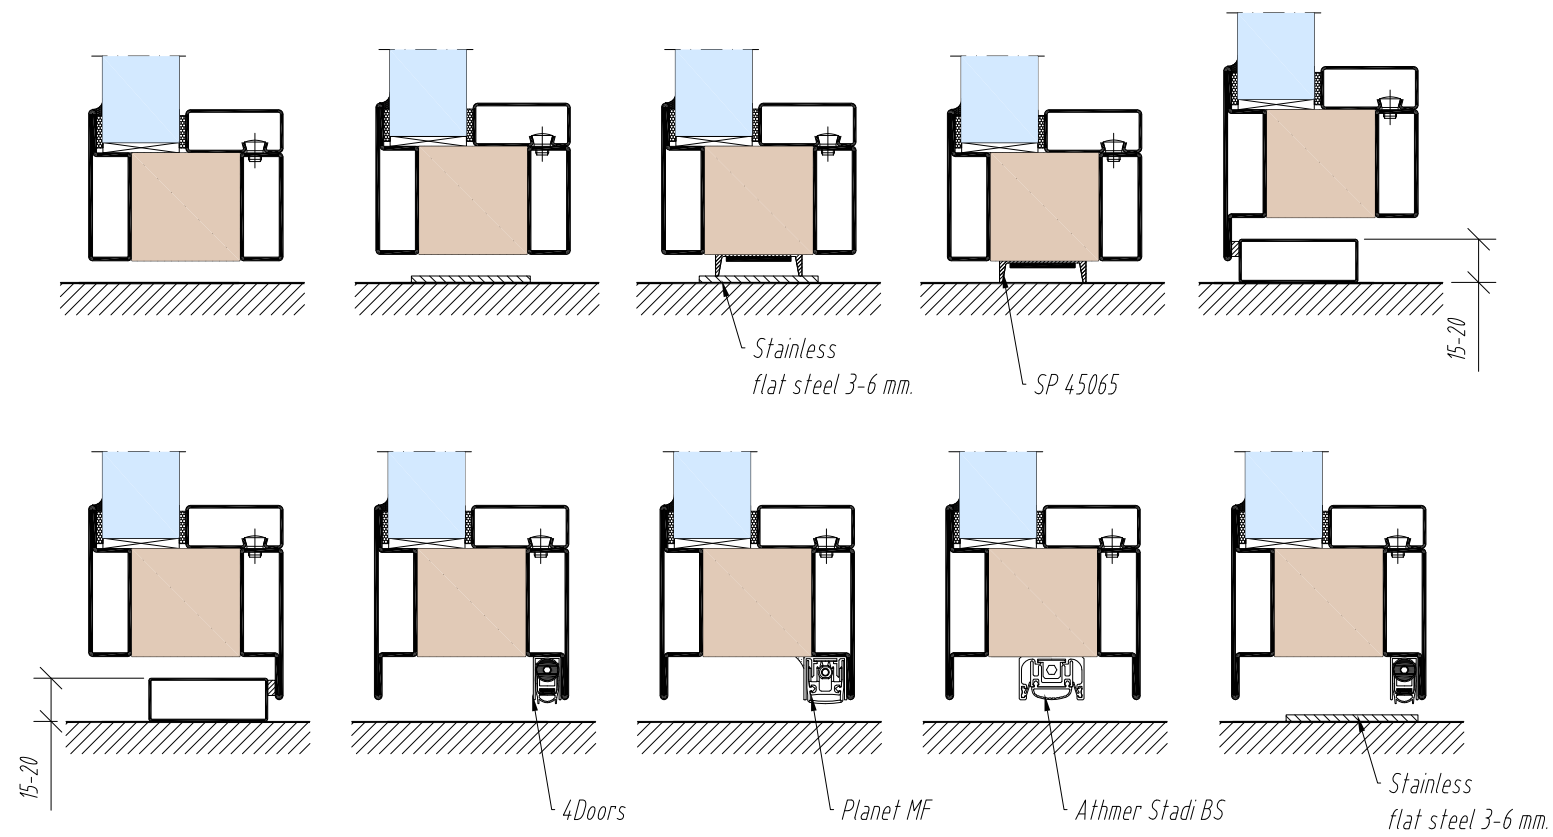

*Possible to use 50 mm, 85 mm, 130 mm, 180 mm and 260 mm profile as transom profile in door leaf.*

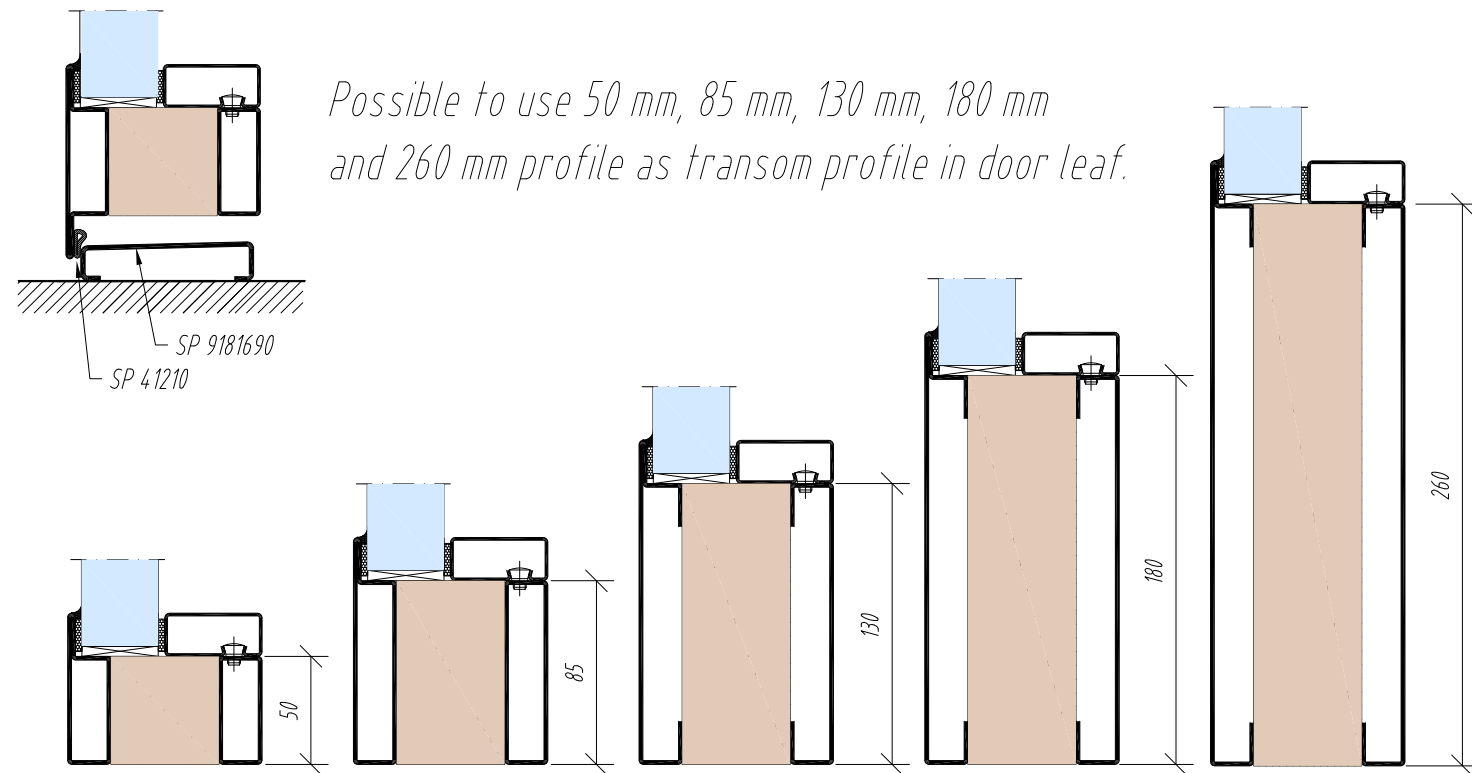

Stålprofil • 2010 Reservat för förändring utan föregående notis	Ritad av	Kontr.	Datum	Skala	Rit.Nr.
	-	-	230503	1:3.5	3-590
			Titel SP 59000 Threshold options		